



Detalle Sección inferior con guía empotrada Detalle colocación bisagra patín inferior

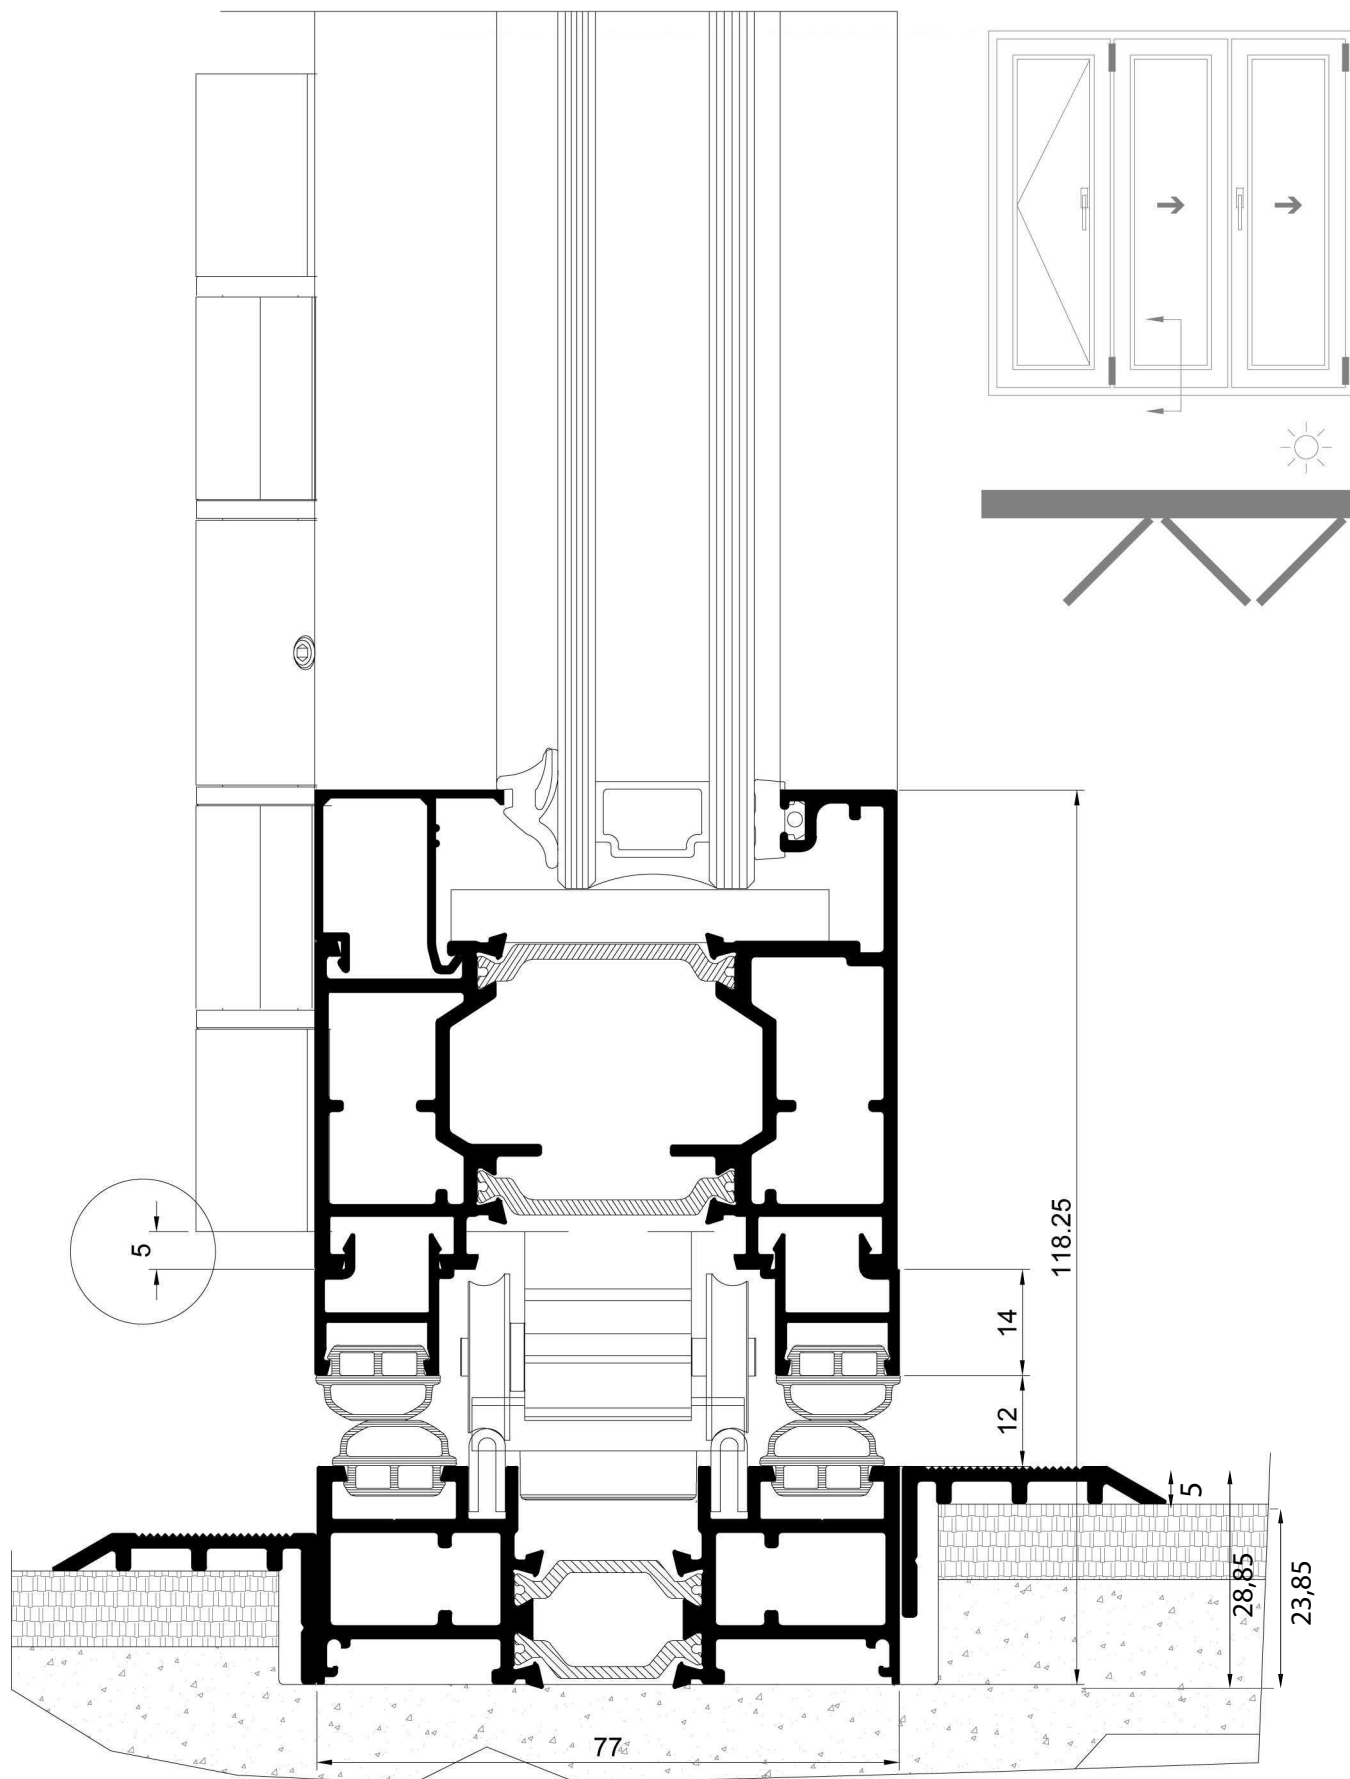

EN FUNCIÓN DEL DEFLECTOR EXISTENTE
DRENAJES 31 X 6 A 150 M.M. DE LOS EXTREMOS

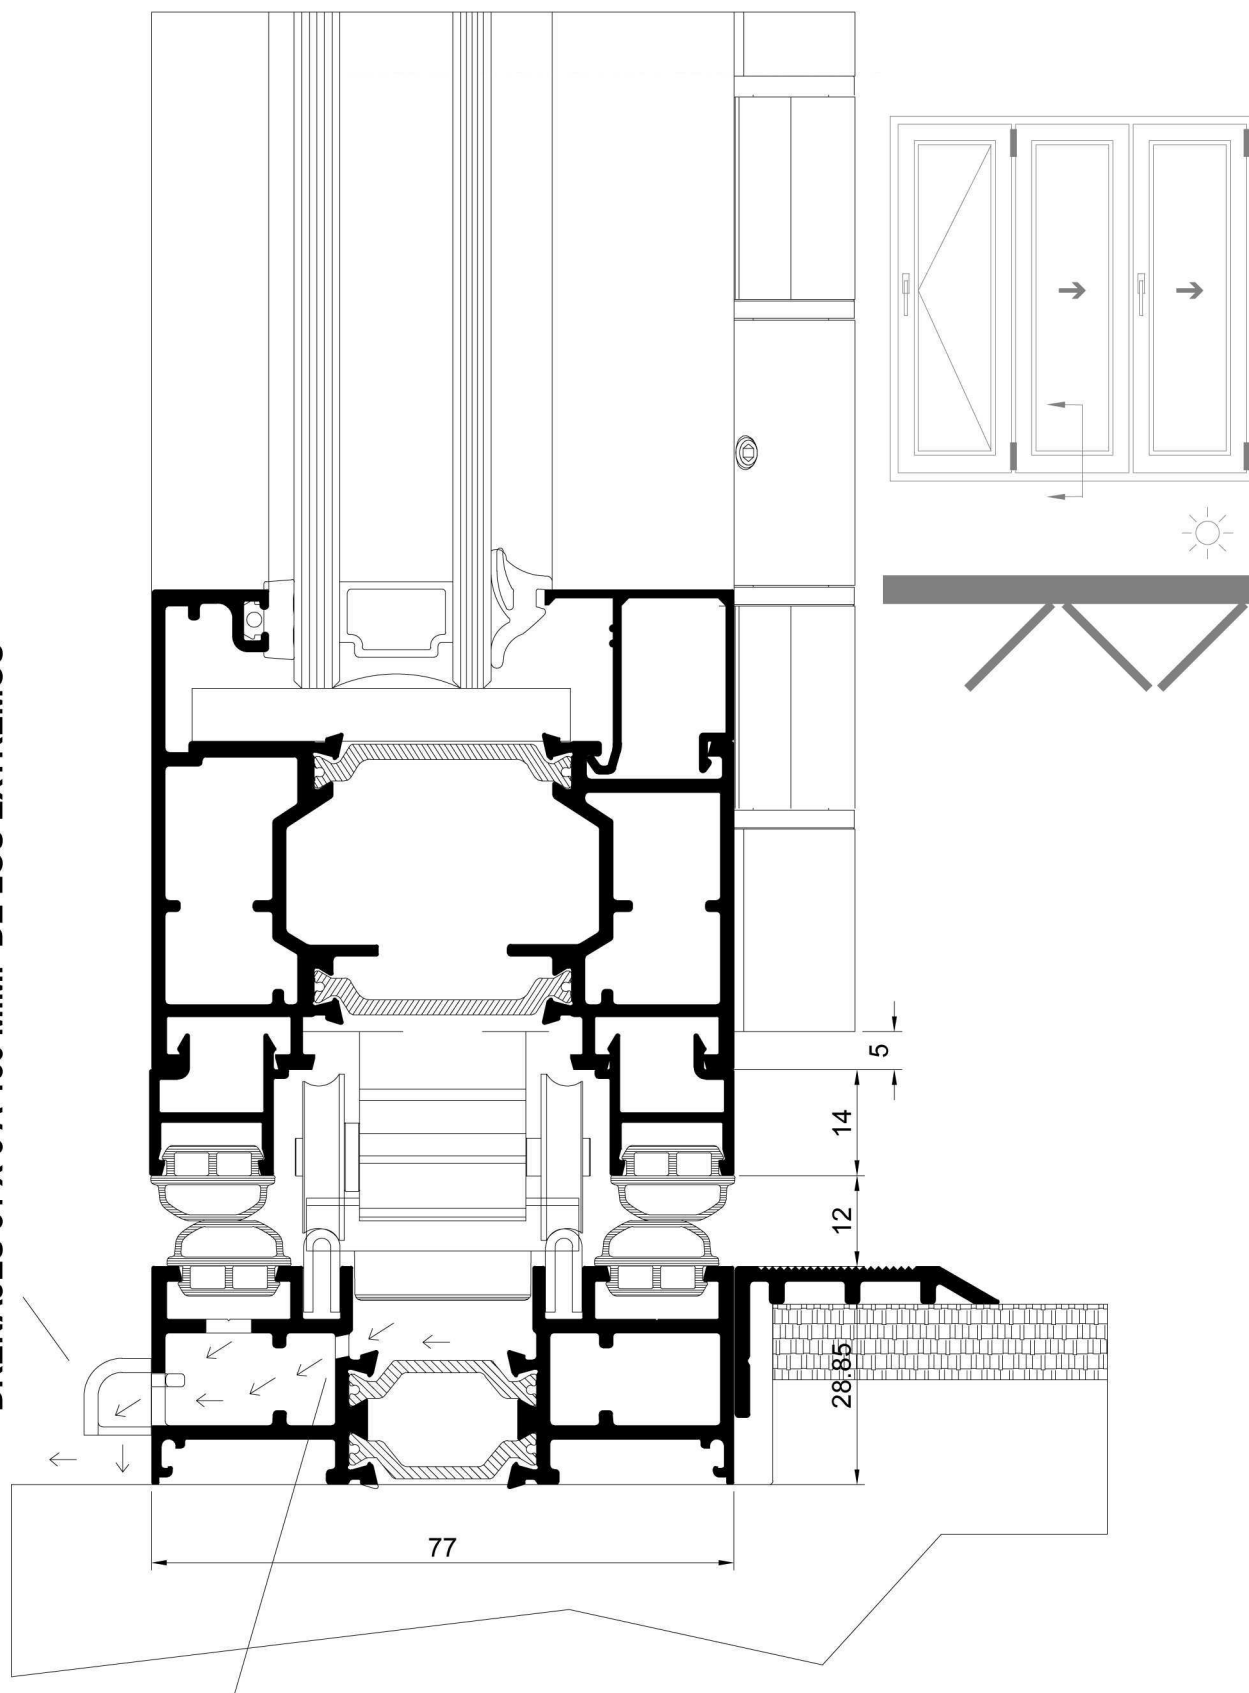

Detalle drenaje marco inferior DE 10 X 4 M.M. CENTRADO POR CADA HOJA

