




ZENLINE MINIMAL
SECCIONES

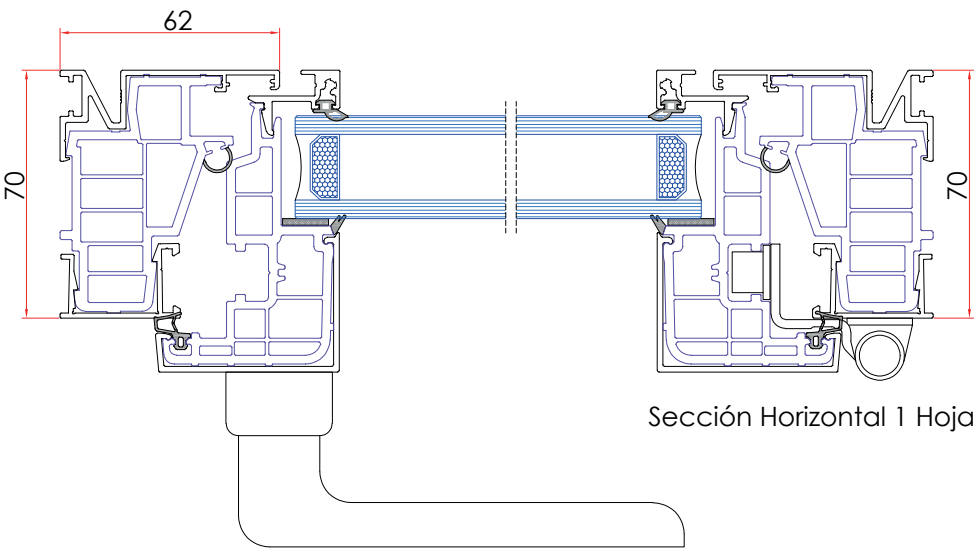


Sección Horizontal 1 Hoja

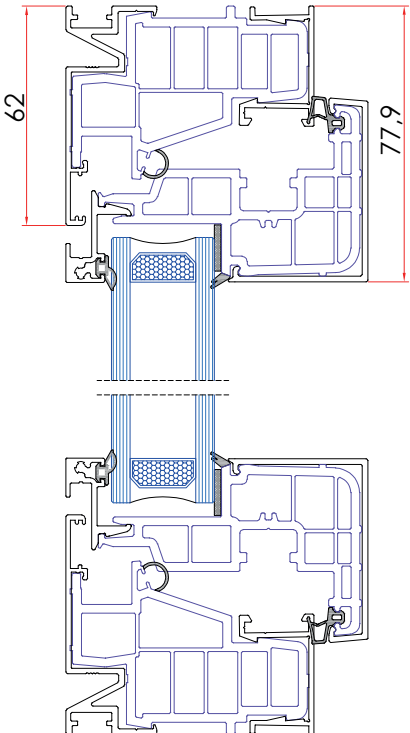


Sección Vertical

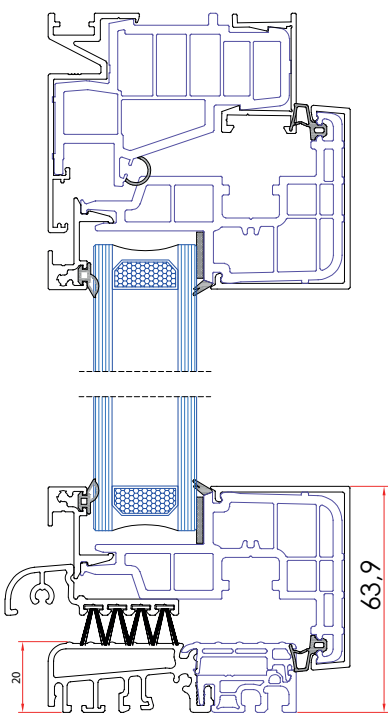


Sección Vertical con Solera

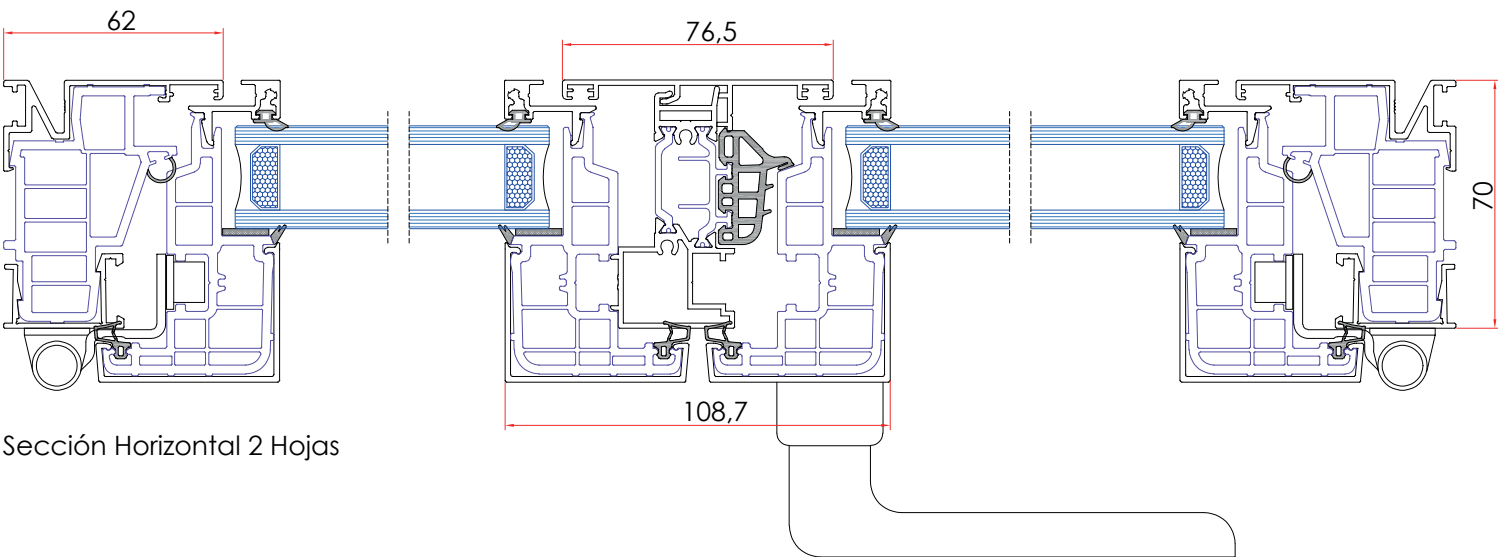


Sección Horizontal 2 Hojas

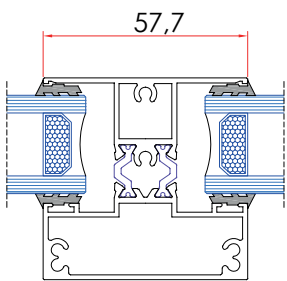

Sección Vertical Travesaño Hoja

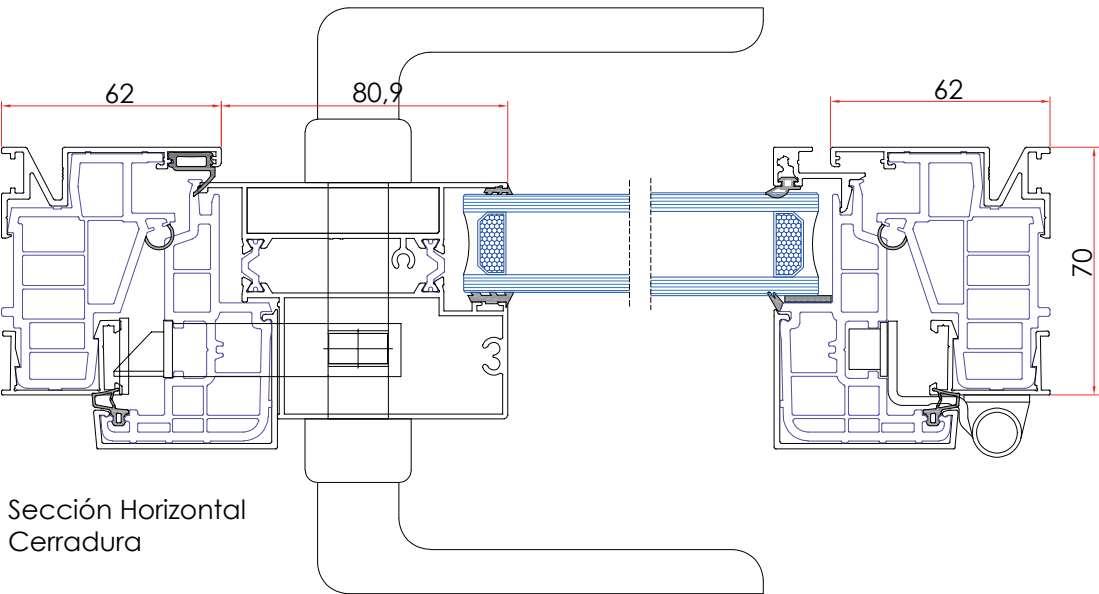

Sección Horizontal Cerradura

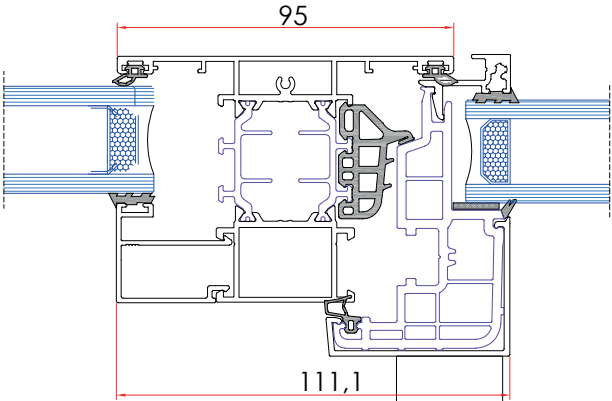

Sección Horizontal Travesaño Marco